


GF6 — Nikaia Residence

Nikaia, Athens

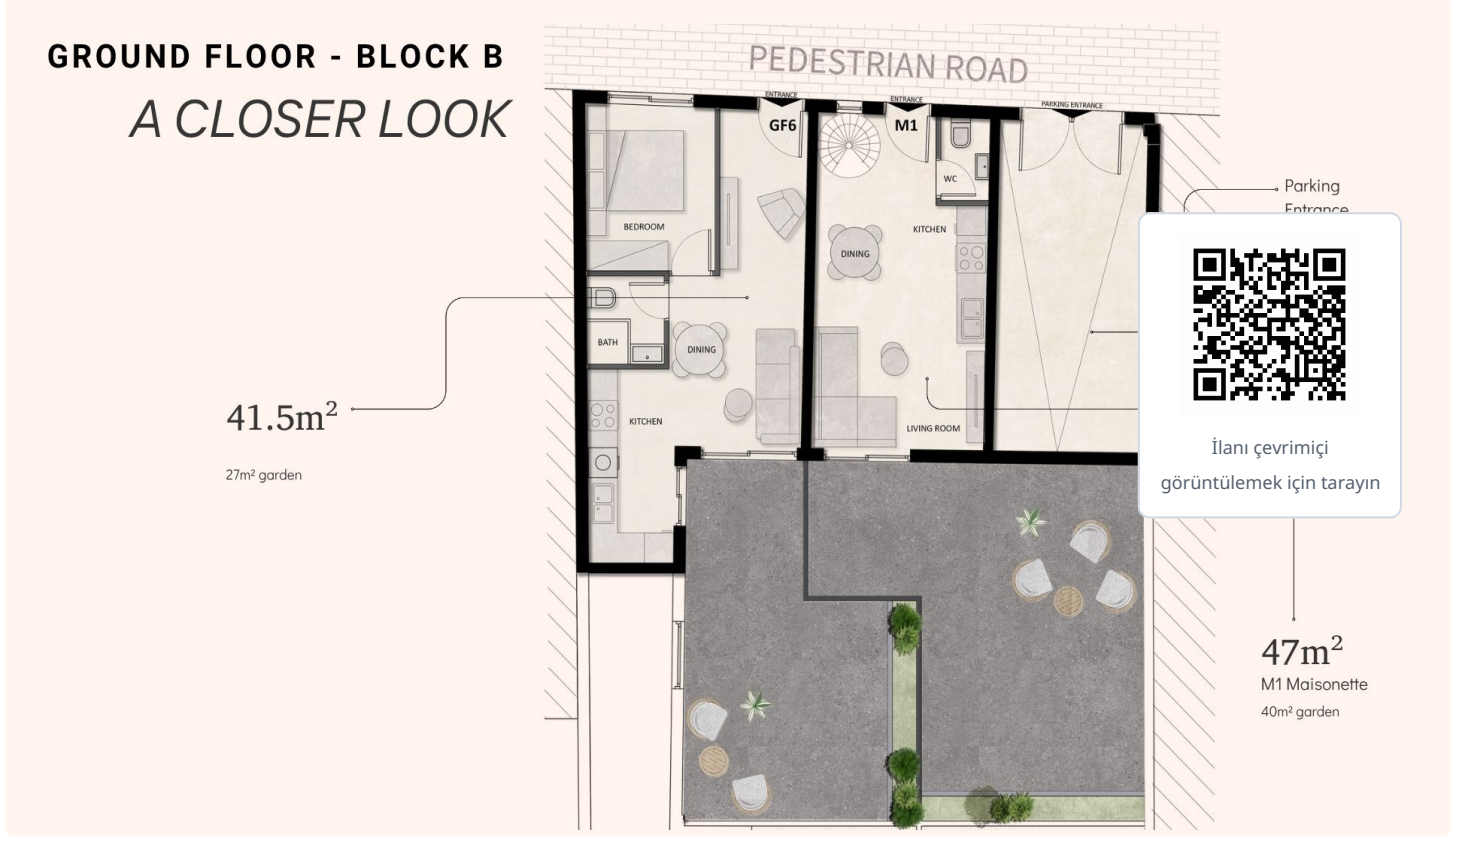

Genel Bakış

Tür	1+1
Yatak Odası	1
Alan	41 m ²
Kat	Zemin Kat
Durum	Satıldı
Tahmini Teslim	2027

Bu Mülk Hakkında

Daire | 41,5 m²

- Zemin kat dairesi: 41,5 m²
- Özel bahçe: 27 m²

Özellikler & Olanaklar

Yakın Noktalar

Metro İstasyonu	250m
Üniversite	1500m

Bize Ulaşın

Burcu Sanbay

Bize Ulaşın

+90 212 705 63 69

WhatsApp'tan Yaz

+905461027529

E-posta

info@londonistinvestments.com

Adres

Fulya Mah. Büyükdere Cad. Torun Center A Blok No:
74A İç Kapı No: 132, Şişli/ İstanbul

