


D4 — Nikaia Residence

Nikaia, Athens

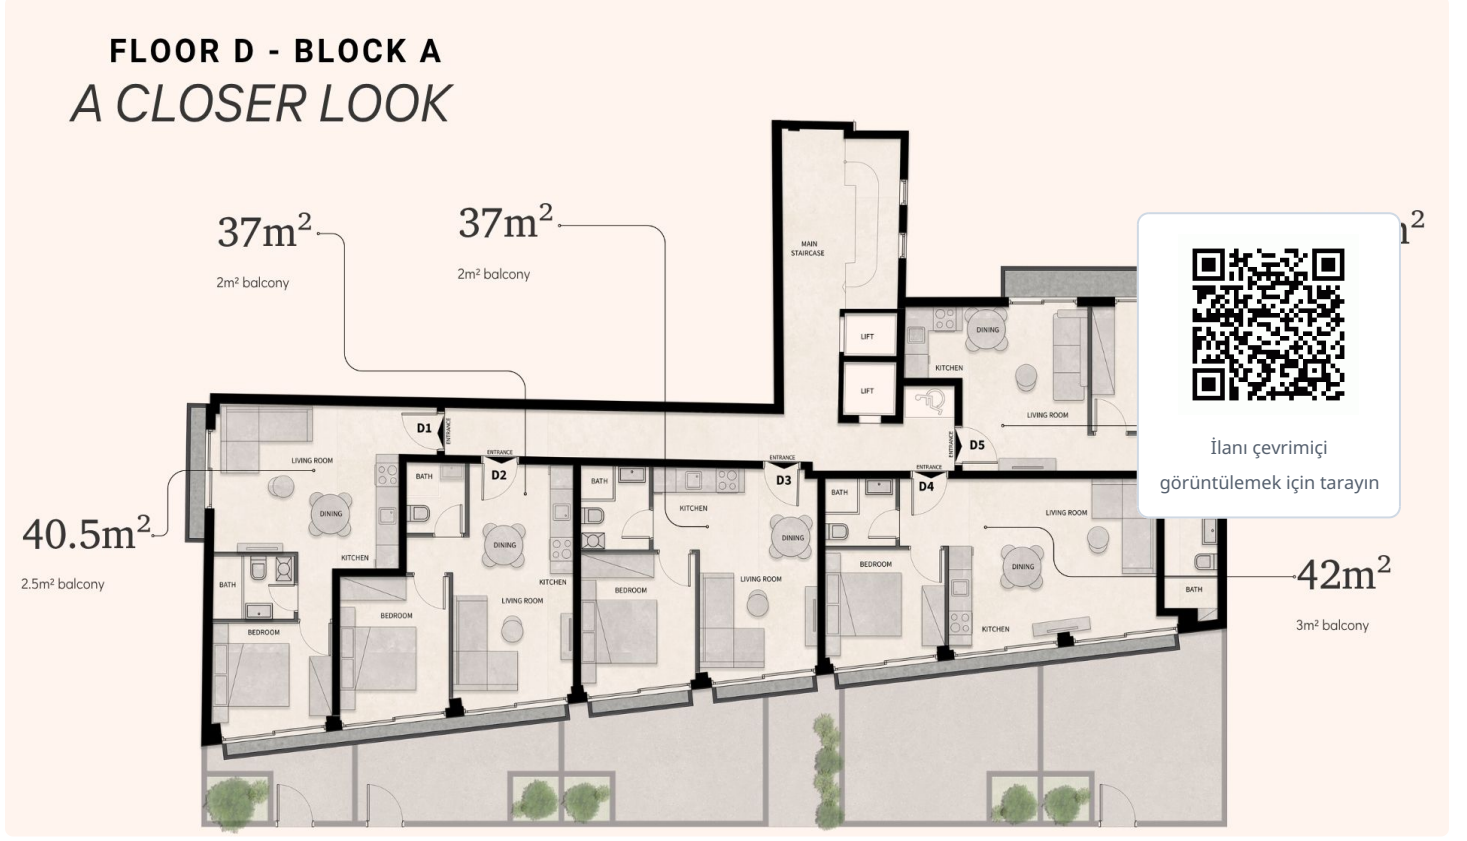

Genel Bakış

Tür	1+1
Yatak Odası	1
Alan	42 m ²
Kat	4. Kat
Durum	Satışta
Tahmini Teslim	2027

Bu Mülk Hakkında

Daire | 42 m²

- 4. kat dairesi: 42 m²
- Balkon: 3 m²

Özellikler & Olanaklar

Yakın Noktalar

Metro İstasyonu

250m

Üniversite

1500m

Bize Ulaşın

Burcu Sanbay

Bize Ulaşın

+90 212 705 63 69

WhatsApp'tan Yaz

+905461027529

E-posta

info@londoninvestments.com

Adres

Fulya Mah. Büyükdere Cad. Torun Center A Blok No:
74A İç Kapı No: 132, Şişli/ İstanbul

